


województwo kujawsko-pomorskie
powiat włocławski
Brześć Kujawski - Miasto
M. Brześć Kuj. 2

STAROSTWO POWIATOWE
we Włocławku
ul. Cyganka 2B
87-800 WŁOCŁAWEK

Zgodnie z art.18 ustawy z dnia 17.05.1989r.
- Prawo geodezyjne i kartograficzne (tj. Dz.U. z 20
Nr 240, poz. 2027)-rozpowszechnianie,
rozprowadzanie oraz reprodukowanie w celu
rozpowszechniania i rozprowadzania niniejszej ma
wymaga zezwolenia Starosty.

KOPIA MAPY SYTUACYJNO-WYSOKOŚCIOWEJ


Skala 1:1000

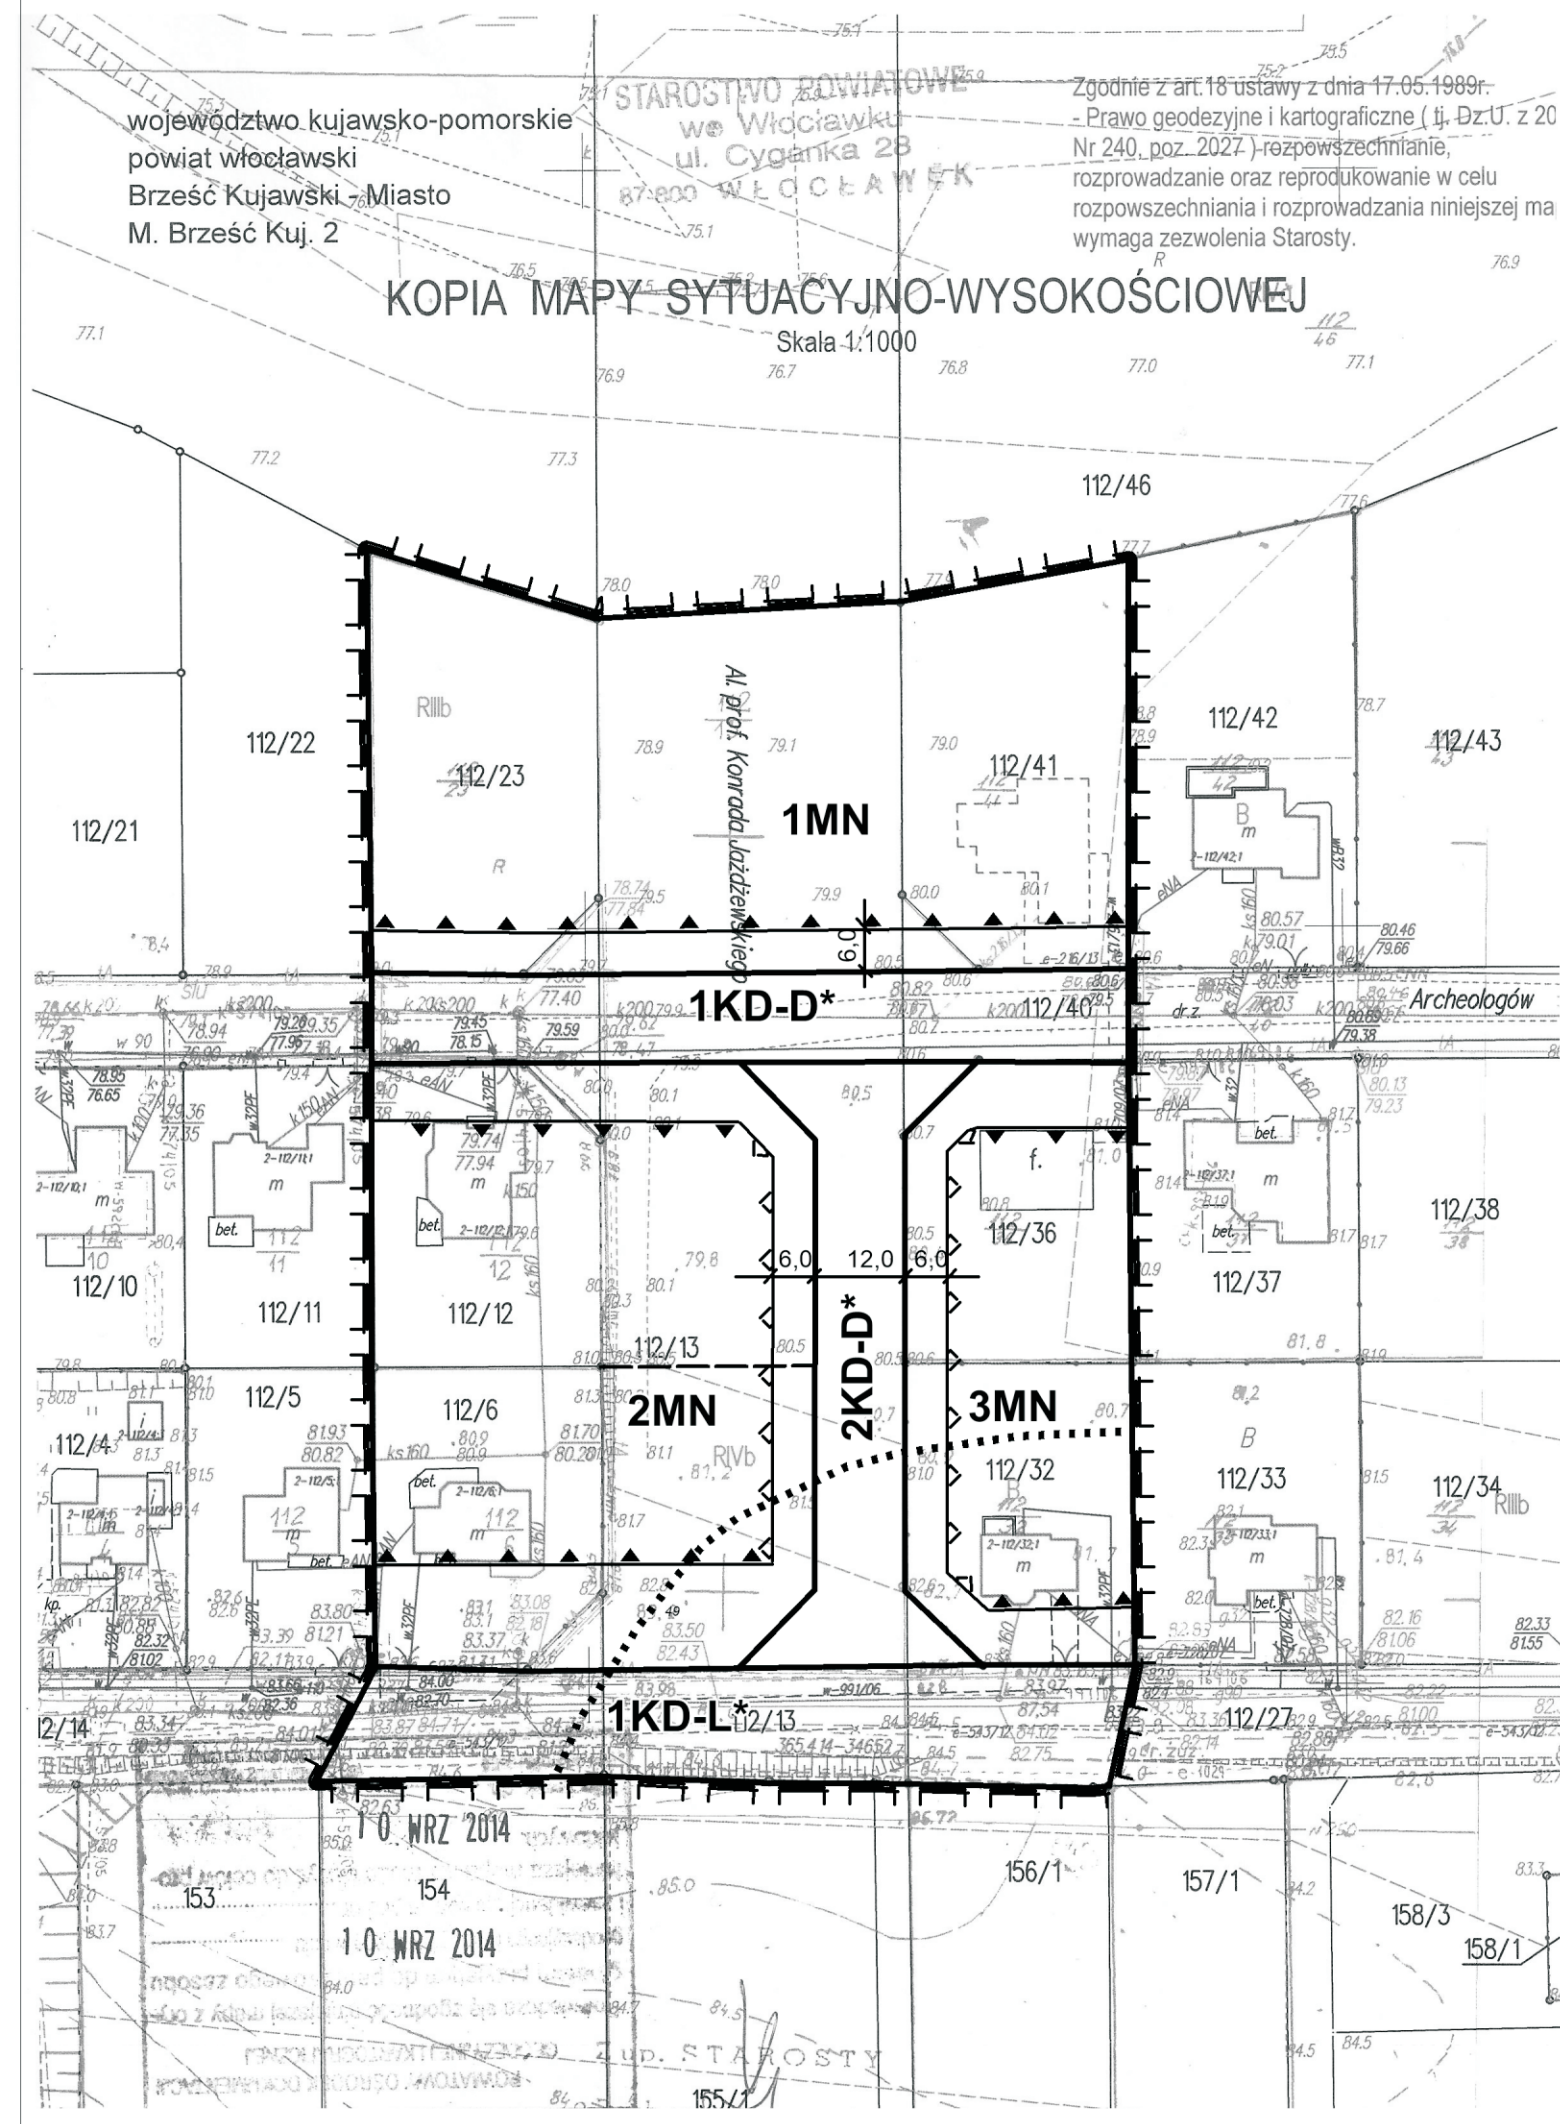

Gmina Brześć Kujawski

Miejscowy plan zagospodarowania przestrzennego gminy Brześć Kujawski w zakresie obszaru położonego przy ul. H. Sawickiej w Brześciu Kujawskim

skala 1 : 1 000

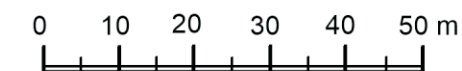

Załącznik Nr 1
do Uchwały Rady Miejskiej w Brześciu Kujawskim
NrVI/35/15..... z dnia 25 czerwca 2015 r.

PROJEKT

OZNACZENIA GRAFICZNE USTALEŃ PLANU

| | |
|--|---|
| | granica obszaru objętego planem |
| | linia rozgraniczająca tereny o różnym przeznaczeniu lub różnych zasadach zagospodarowania |
| | linia zabudowy - maksymalna nieprzekraczalna |
| | linia zabudowy - obowiązująca |
| | linie wymiarowe (wymiaru podane w metrach) |

Ochrona dziedzictwa kulturowego i zabytków

| | |
|--|---|
| | zabytek archeologiczny (numer w obszarze AZP) |
|--|---|

Przeznaczenie terenów

| | |
|--|---|
| | teren zbudowy mieszkaniowej jednorodzinnej |
| | teren drogi publicznej klasy D - dojazdowa |
| | teren drogi publicznej klasy L - lokalna |
| | teren przeznaczony do realizacji celów publicznych (oznaczenie dodatkowe przy symbolu literowym terenu) |
| | numer terenu |

OZNACZENIA INFORMACYJNE

| | |
|--|--|
| | orientacyjna linia podziału wewnętrznego |
|--|--|

Organ sporządzający: Burmistrz Brześcia Kujawskiego